


مسئولية التوقيع على هذا المخطط تتعلق بالمعاملة مدار البحث فقط	
المملكة العربية السعودية وزارة الشؤون البلدية والقروية	امانة منطقة القصيم الادارة العامة للاراضي والممتلكات ادارة فحص الملكيات
اسم المشروع	رفع مساحي الارض الشيخ عبد الله بن علي بن حمد الدخيل
الرقم	رقم الارشيد الفني
التاريخ	١٠٠٠ / ١
الوظيفة	الاسم
مدير ادارة فحص الملكيات	عمر علي العمر
مدير الممتلكات	فواز غدير العنزي
مدير عام الاراضي	فهد عبد العزيز الخفاجي
ملاحظات	تصديق امين منطقة القصيم
م / محمد بن مبارك المجلي	

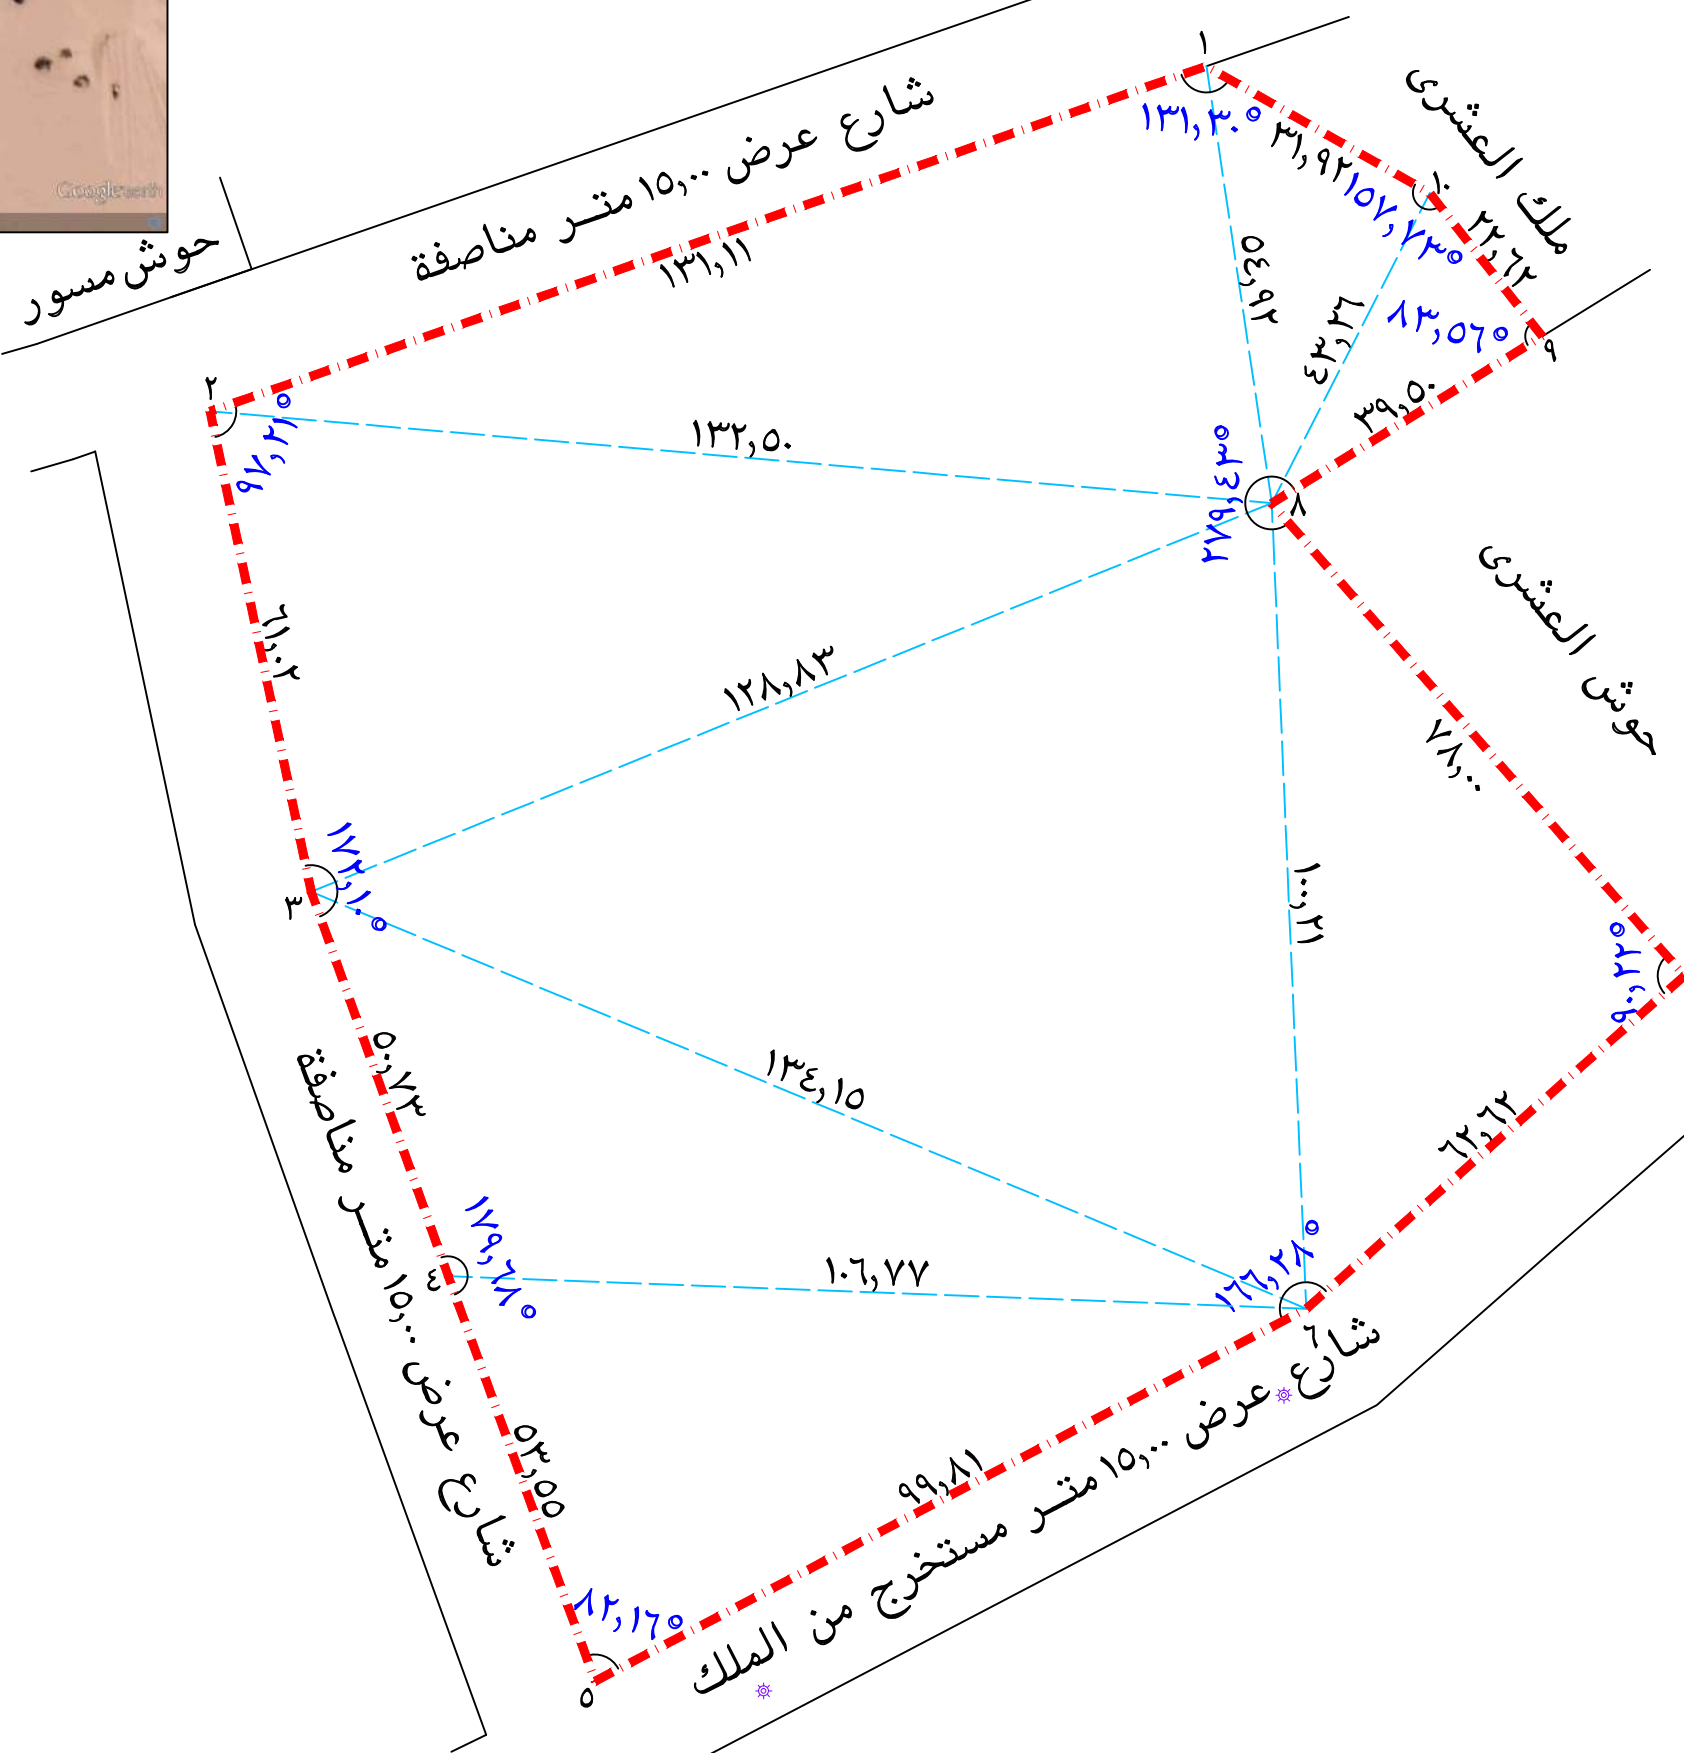

ملاحظة
المكتب مسئول مسؤولية تامة عن مطابقة الحدود و الاطوال و المساحة و احداثيات الموقع بنظام الاحداثيات العالمية WGS 84

الاحداثيات

نقطة	شقيات	شماليات
١	٣٩٦٣٣٦,٨٩٤	٢٩١٠٠٩٤,٧٦٣
٢	٣٩٦٢٠٨,٠٠٥	٢٩١٠٠٥١,٨٦٩
٣	٣٩٦٢٢٠,٥٧٧	٢٩٠٩٩٩٢,١٥٨
٤	٣٩٦٢٣٧,٦١٤	٢٩٠٩٩٤٤,٣٧٤
٥	٣٩٦٢٥٥,٨٧٦	٢٩٠٩٨٩٤,٠٣٣
٦	٣٩٦٣٤٤,٣٠٥	٢٩٠٩٩٤٠,٣٢٣
٧	٣٩٦٣٩١,٣٦٧	٢٩٠٩٩٨١,٨٧٤
٨	٣٩٦٣٤٠,٠١١	٢٩١٠٠٤٠,٤٤٥
٩	٣٩٦٣٧٣,٦٢٠	٢٩١٠٠٦١,١٩٨
١٠	٣٩٦٣٥٩,٦٥١	٢٩١٠٠٧٨,٩٩٤

- المصطلحات
- نخيل
 - اقل
 - حد ملكية
 - وتر
 - عمود انارة

AL GEATH

Consulting Engineers

دراسات معمارية - استشارات هندسية - اعمال مساحية - ترخيص رقم (٢٥٤٨)

بريدة - شارع التفيرة - مقابل مجمع المحاكم من الشمال

جوال : ٥٠٨٢٩٨٩٠٩

الغيث

اسم المشروع	رفع مساحي
اسم المالك	الشيخ عبد الله بن علي بن حمد الدخيل
الموقع	الموطا
التاريخ	
المساحة الكلية	٢٢٢٢٩,٧٨ م
مقياس الرسم	١٠٠٠ / ١

تم التعرف على الحدود والاطوال بدلالة صاحب العلاقة